


COMMUNE DE LA CLUSAZ

DÉSFFECTATION ET DÉCLASSEMENT, EN VUE DE L'ALIÉNATION D'UNE PARTIE DU CHEMIN RURAL DE LA CROIX


PLAN DE SITUATION

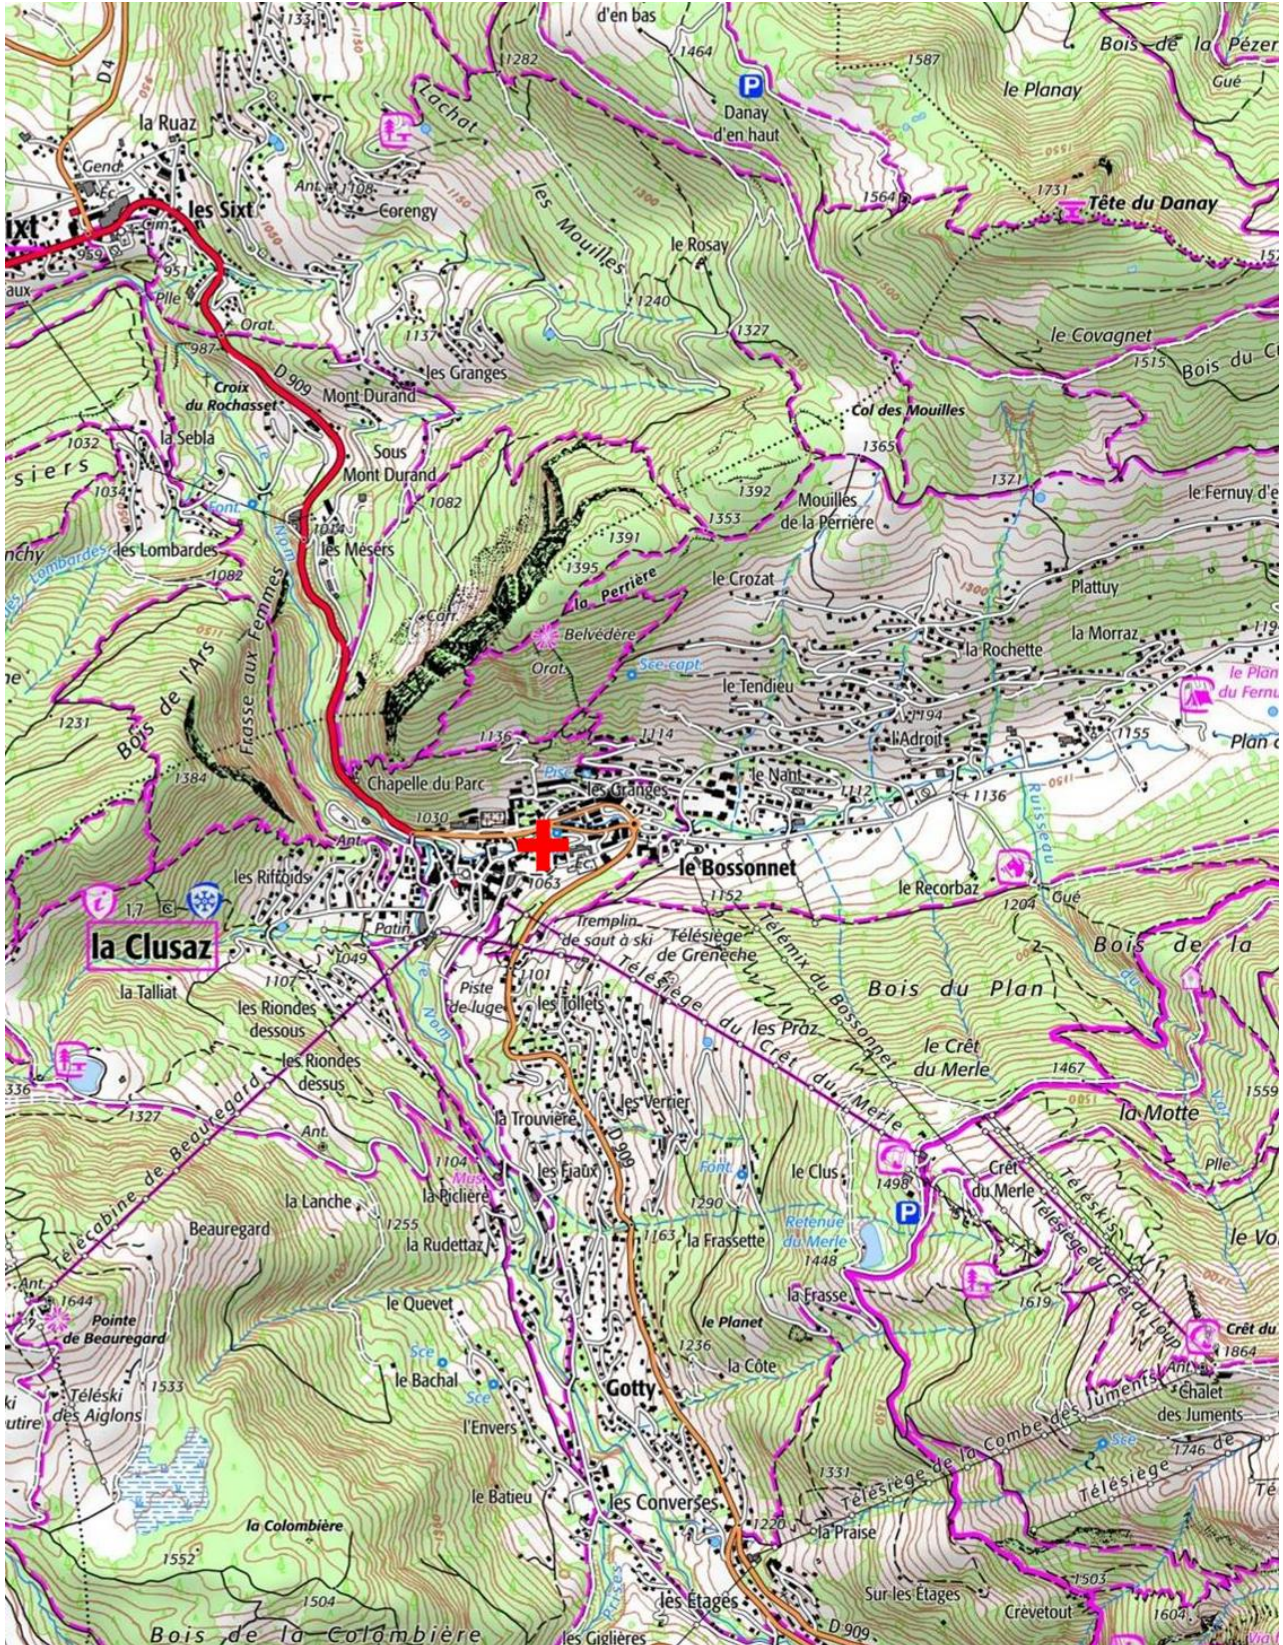


Localisation du projet

Échelle : 1 / 20 000

Source : Géofoncier

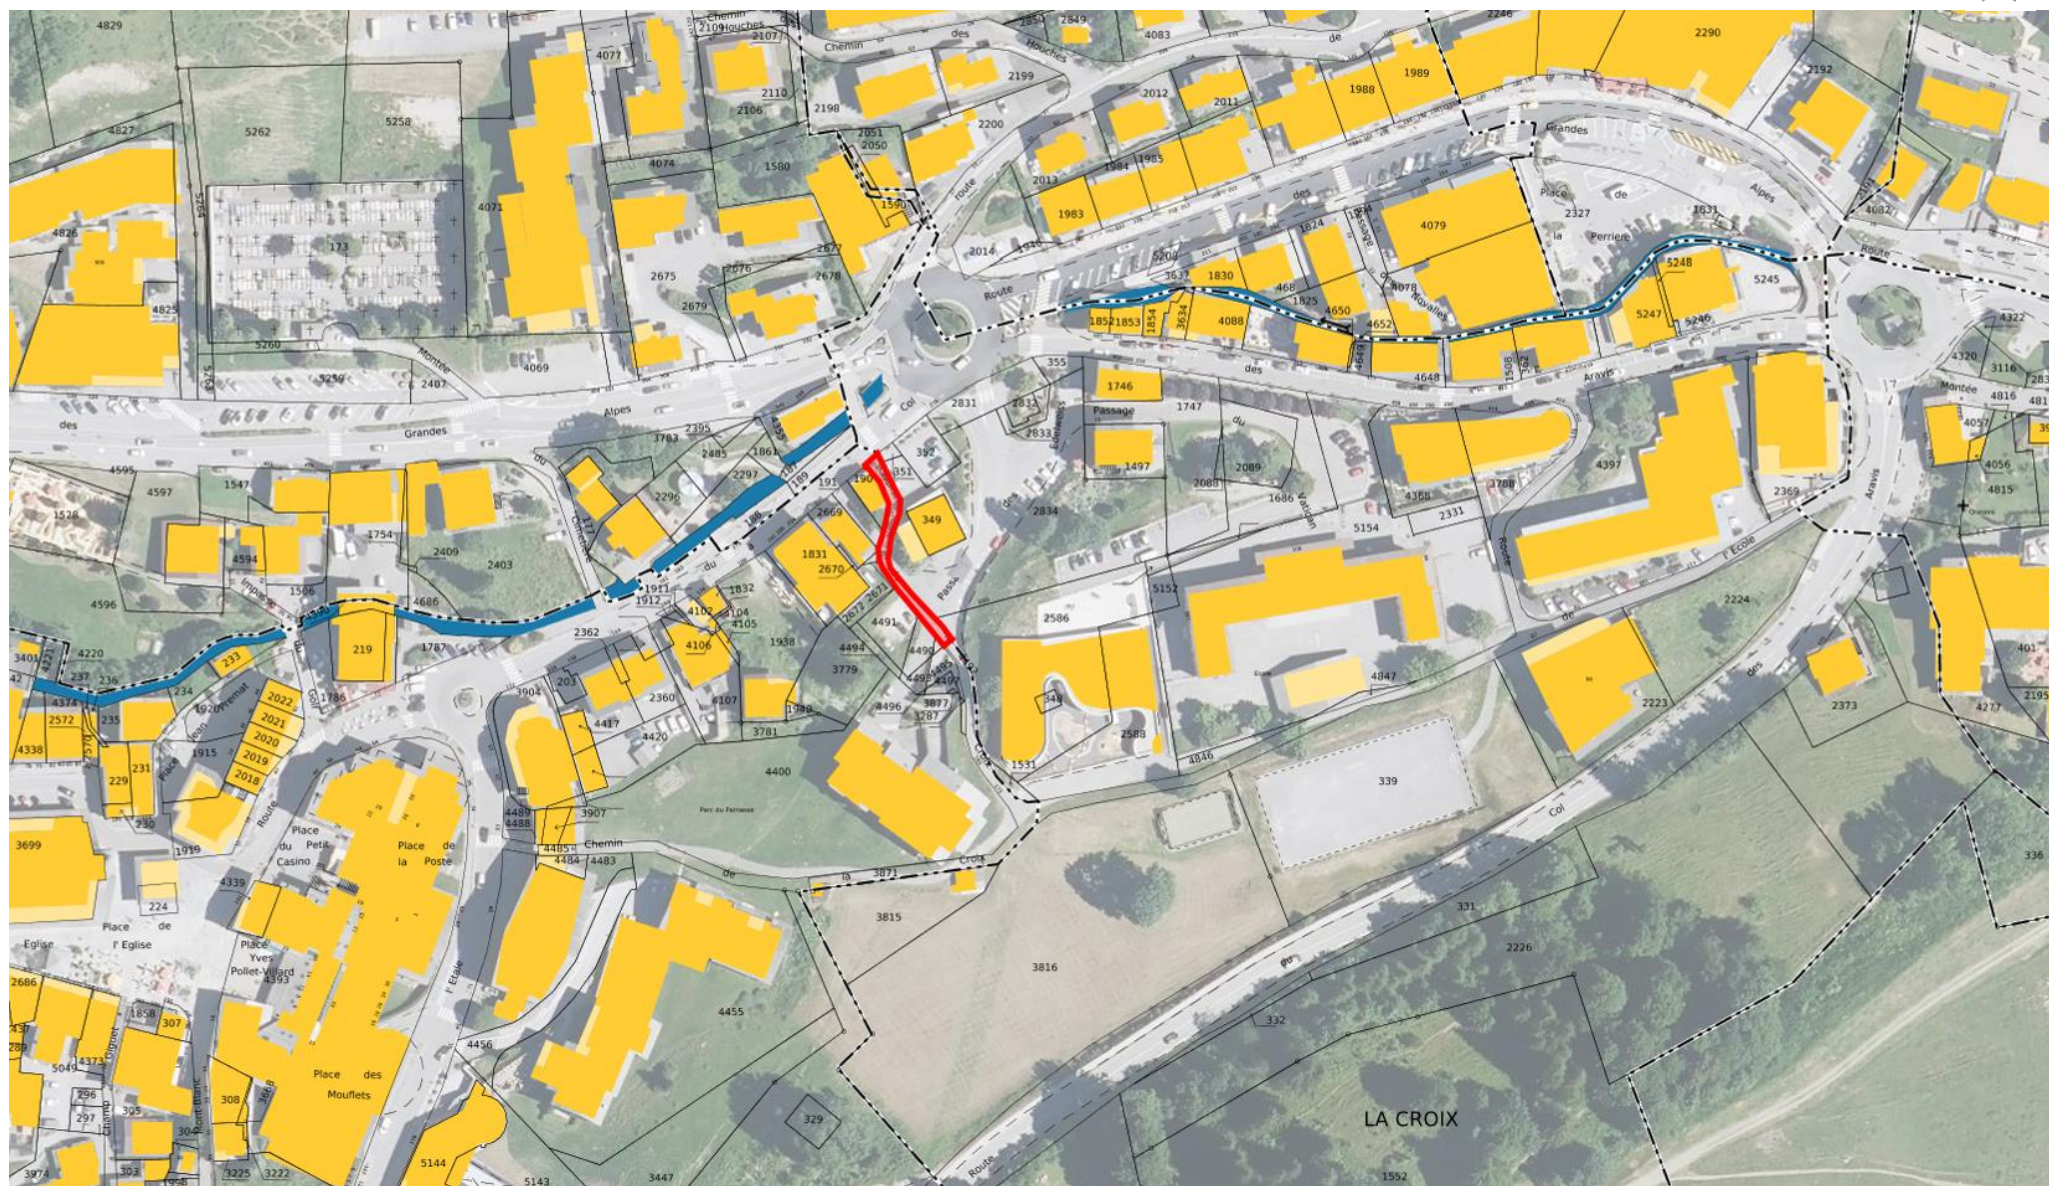

 Localisation du projet

Échelle : 1 / 2 000
Source : Géofoncier