


COMMUNE DE LA CLUSAZ

DÉSFFECTATION ET DÉCLASSEMENT, EN VUE DE L'ALIÉNATION D'UNE PARTIE DU CHEMIN RURAL NON DÉNOMMÉ AU LIEU-DIT DE LA FATE


PLAN DE SITUATION

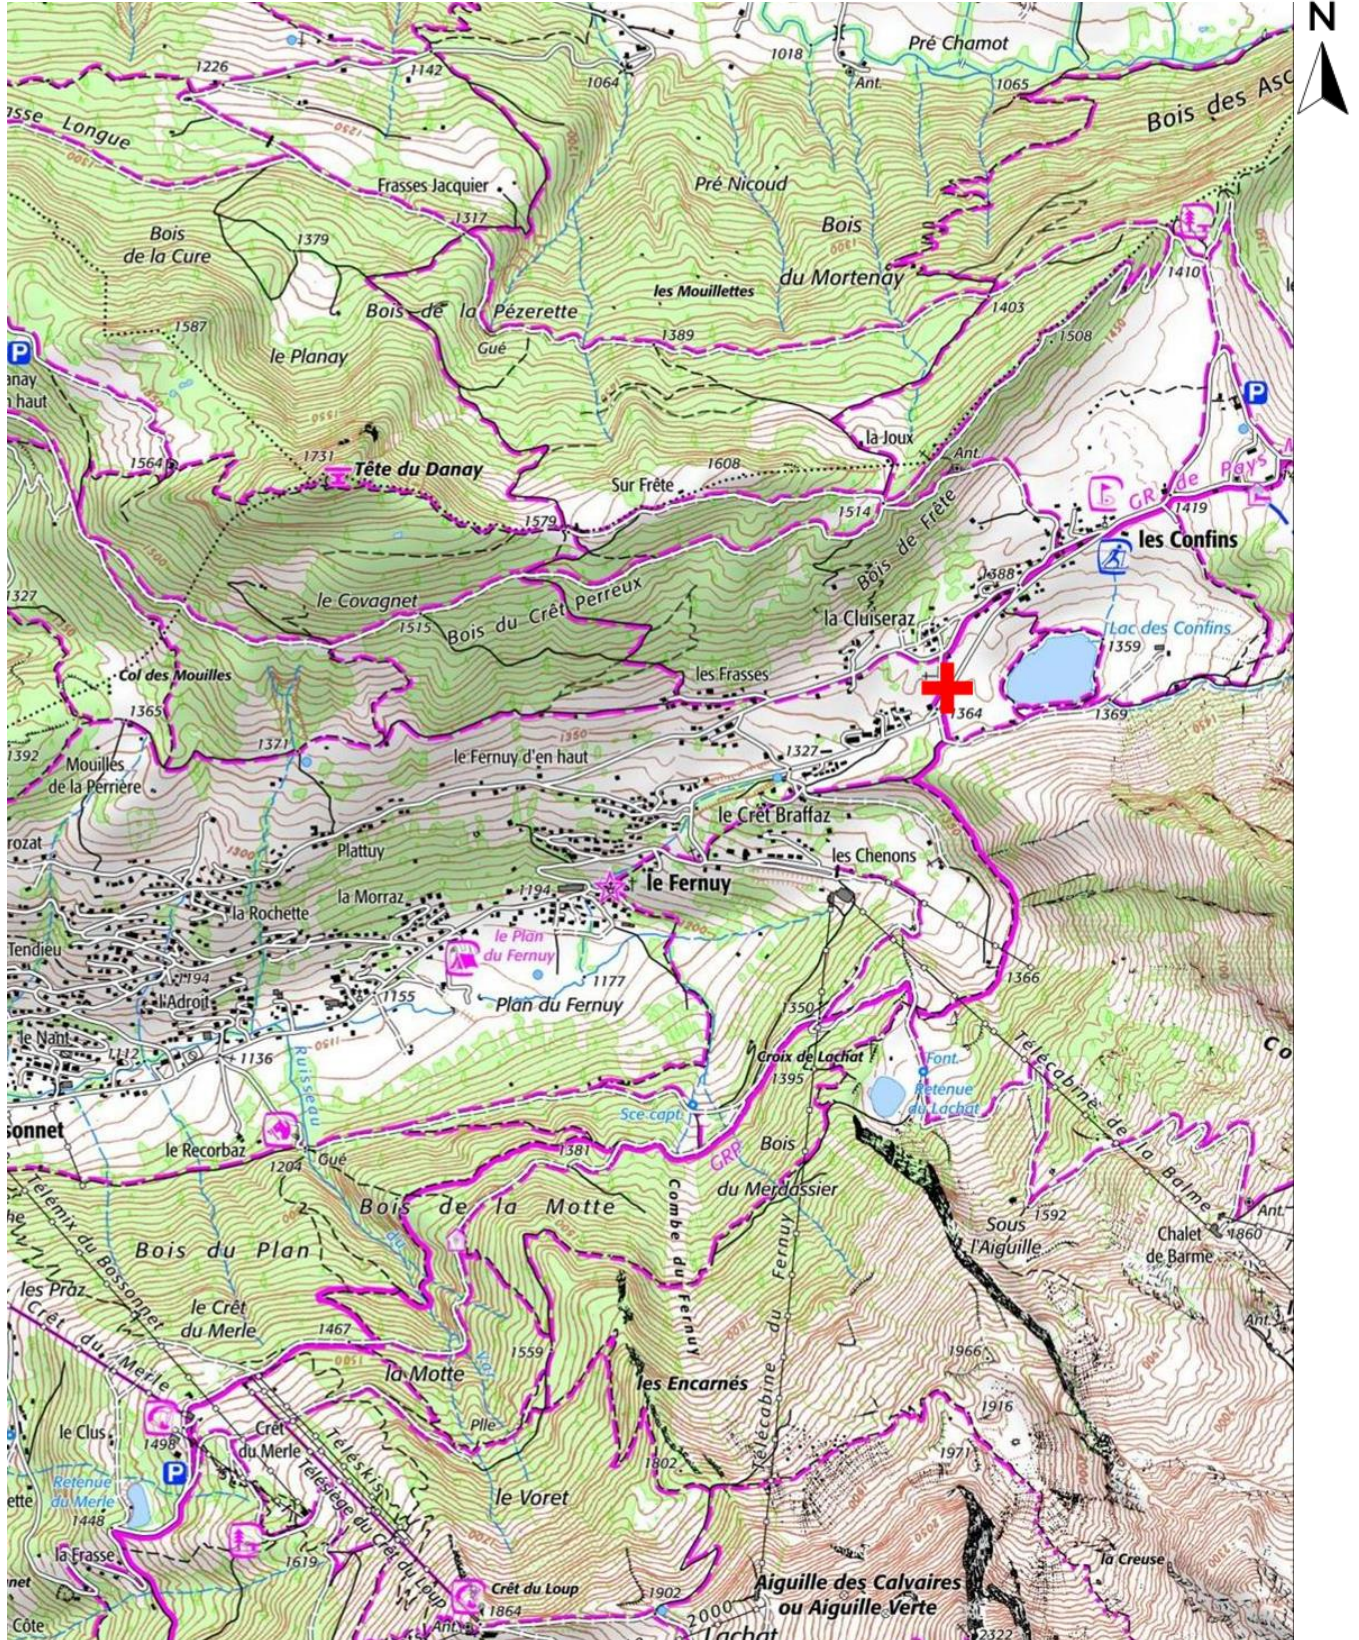

Localisation du projet

Échelle : 1 / 20 000
Source : Géofoncier



 Localisation du projet

Échelle : 1 / 2 000
Source : Géofoncier