


COMMUNE DE LA CLUSAZ

DÉSAFFECTATION ET DÉCLASSEMENT, EN VUE DE L'ALIÉNATION DE PARTIES DU CHEMIN RURAL DU BOSSONNET

PLAN DE SITUATION

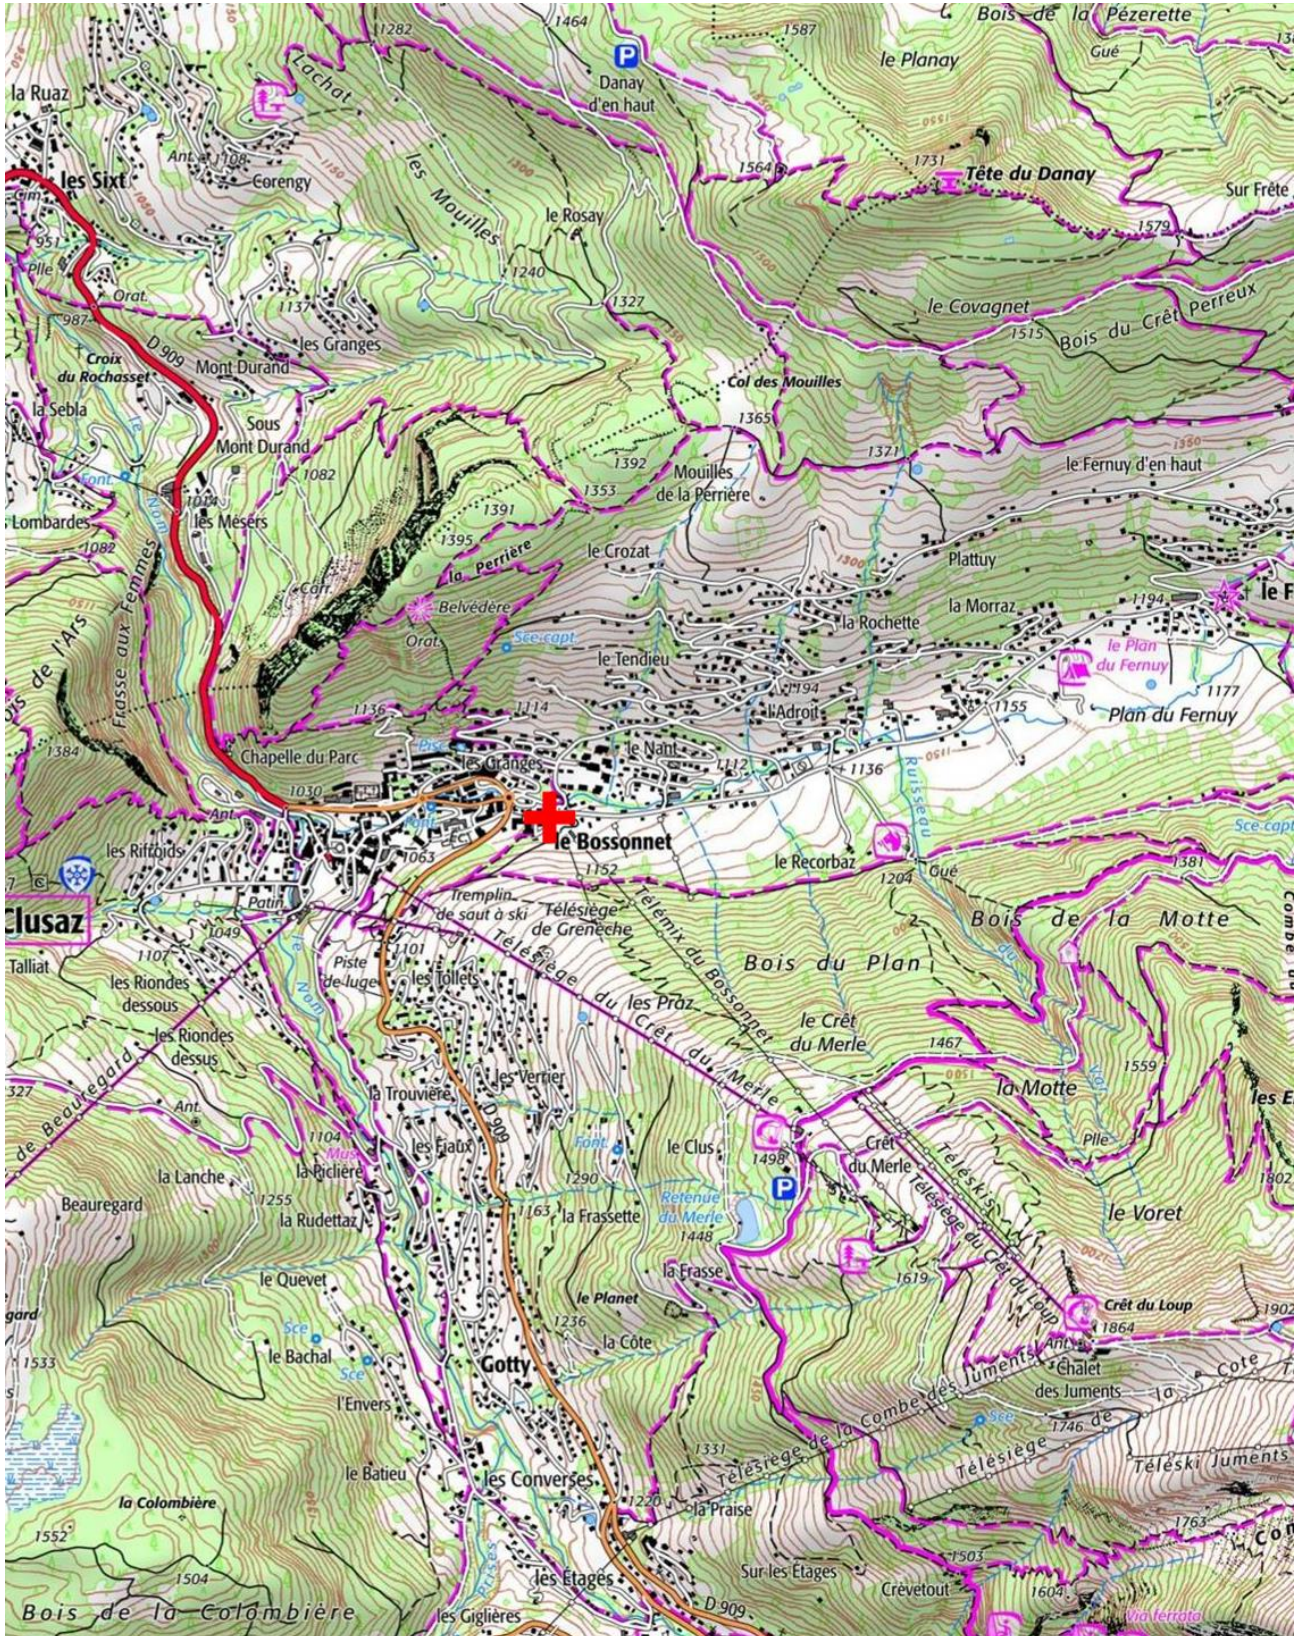


Localisation du projet

Échelle : 1 / 20 000
Source : Géofoncier



LE NANT
2314 715
2899

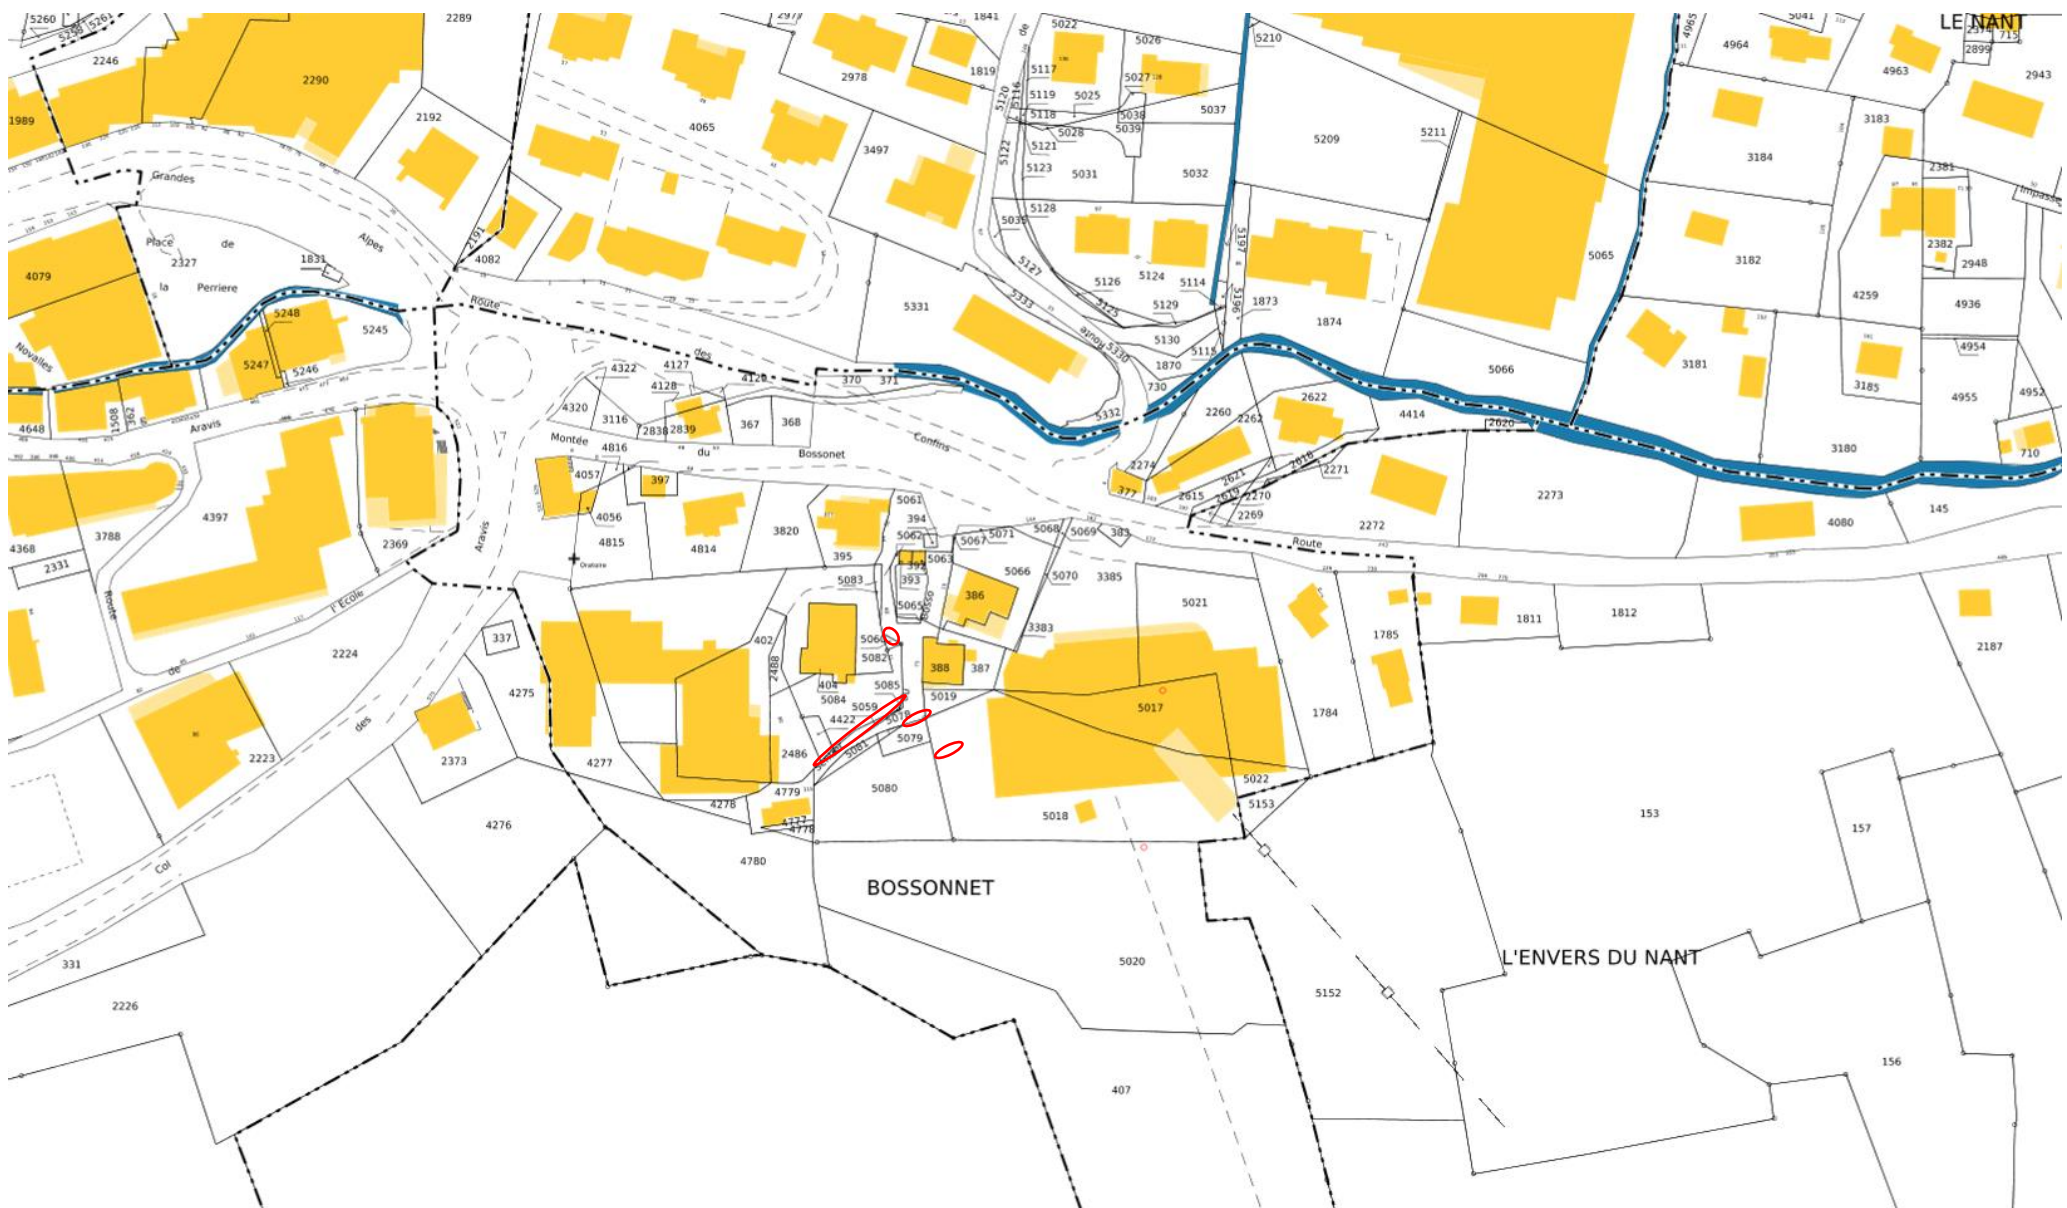

Localisation des emprises à déclasser

Échelle : 1 / 2 000
Source : Géofoncier