


PHASE

Positionnement des feux : circulation une voie sur aval de l'ouvrage existant

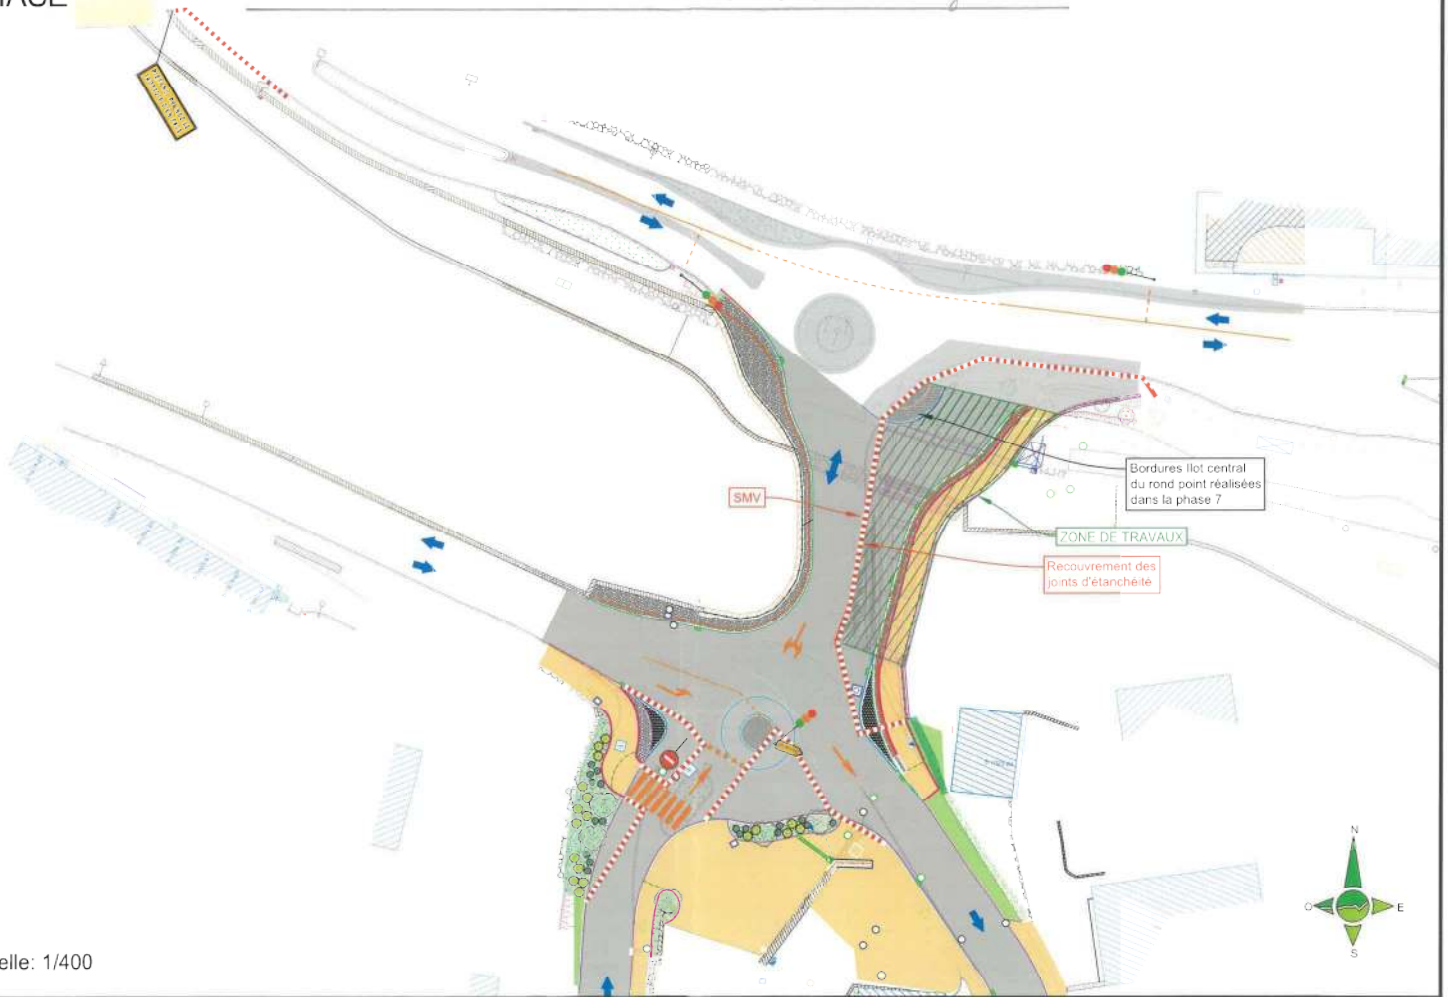

Echelle: 1/400