


COMMUNE DU GRAND BORNAND

UD de la Vallée des Confins

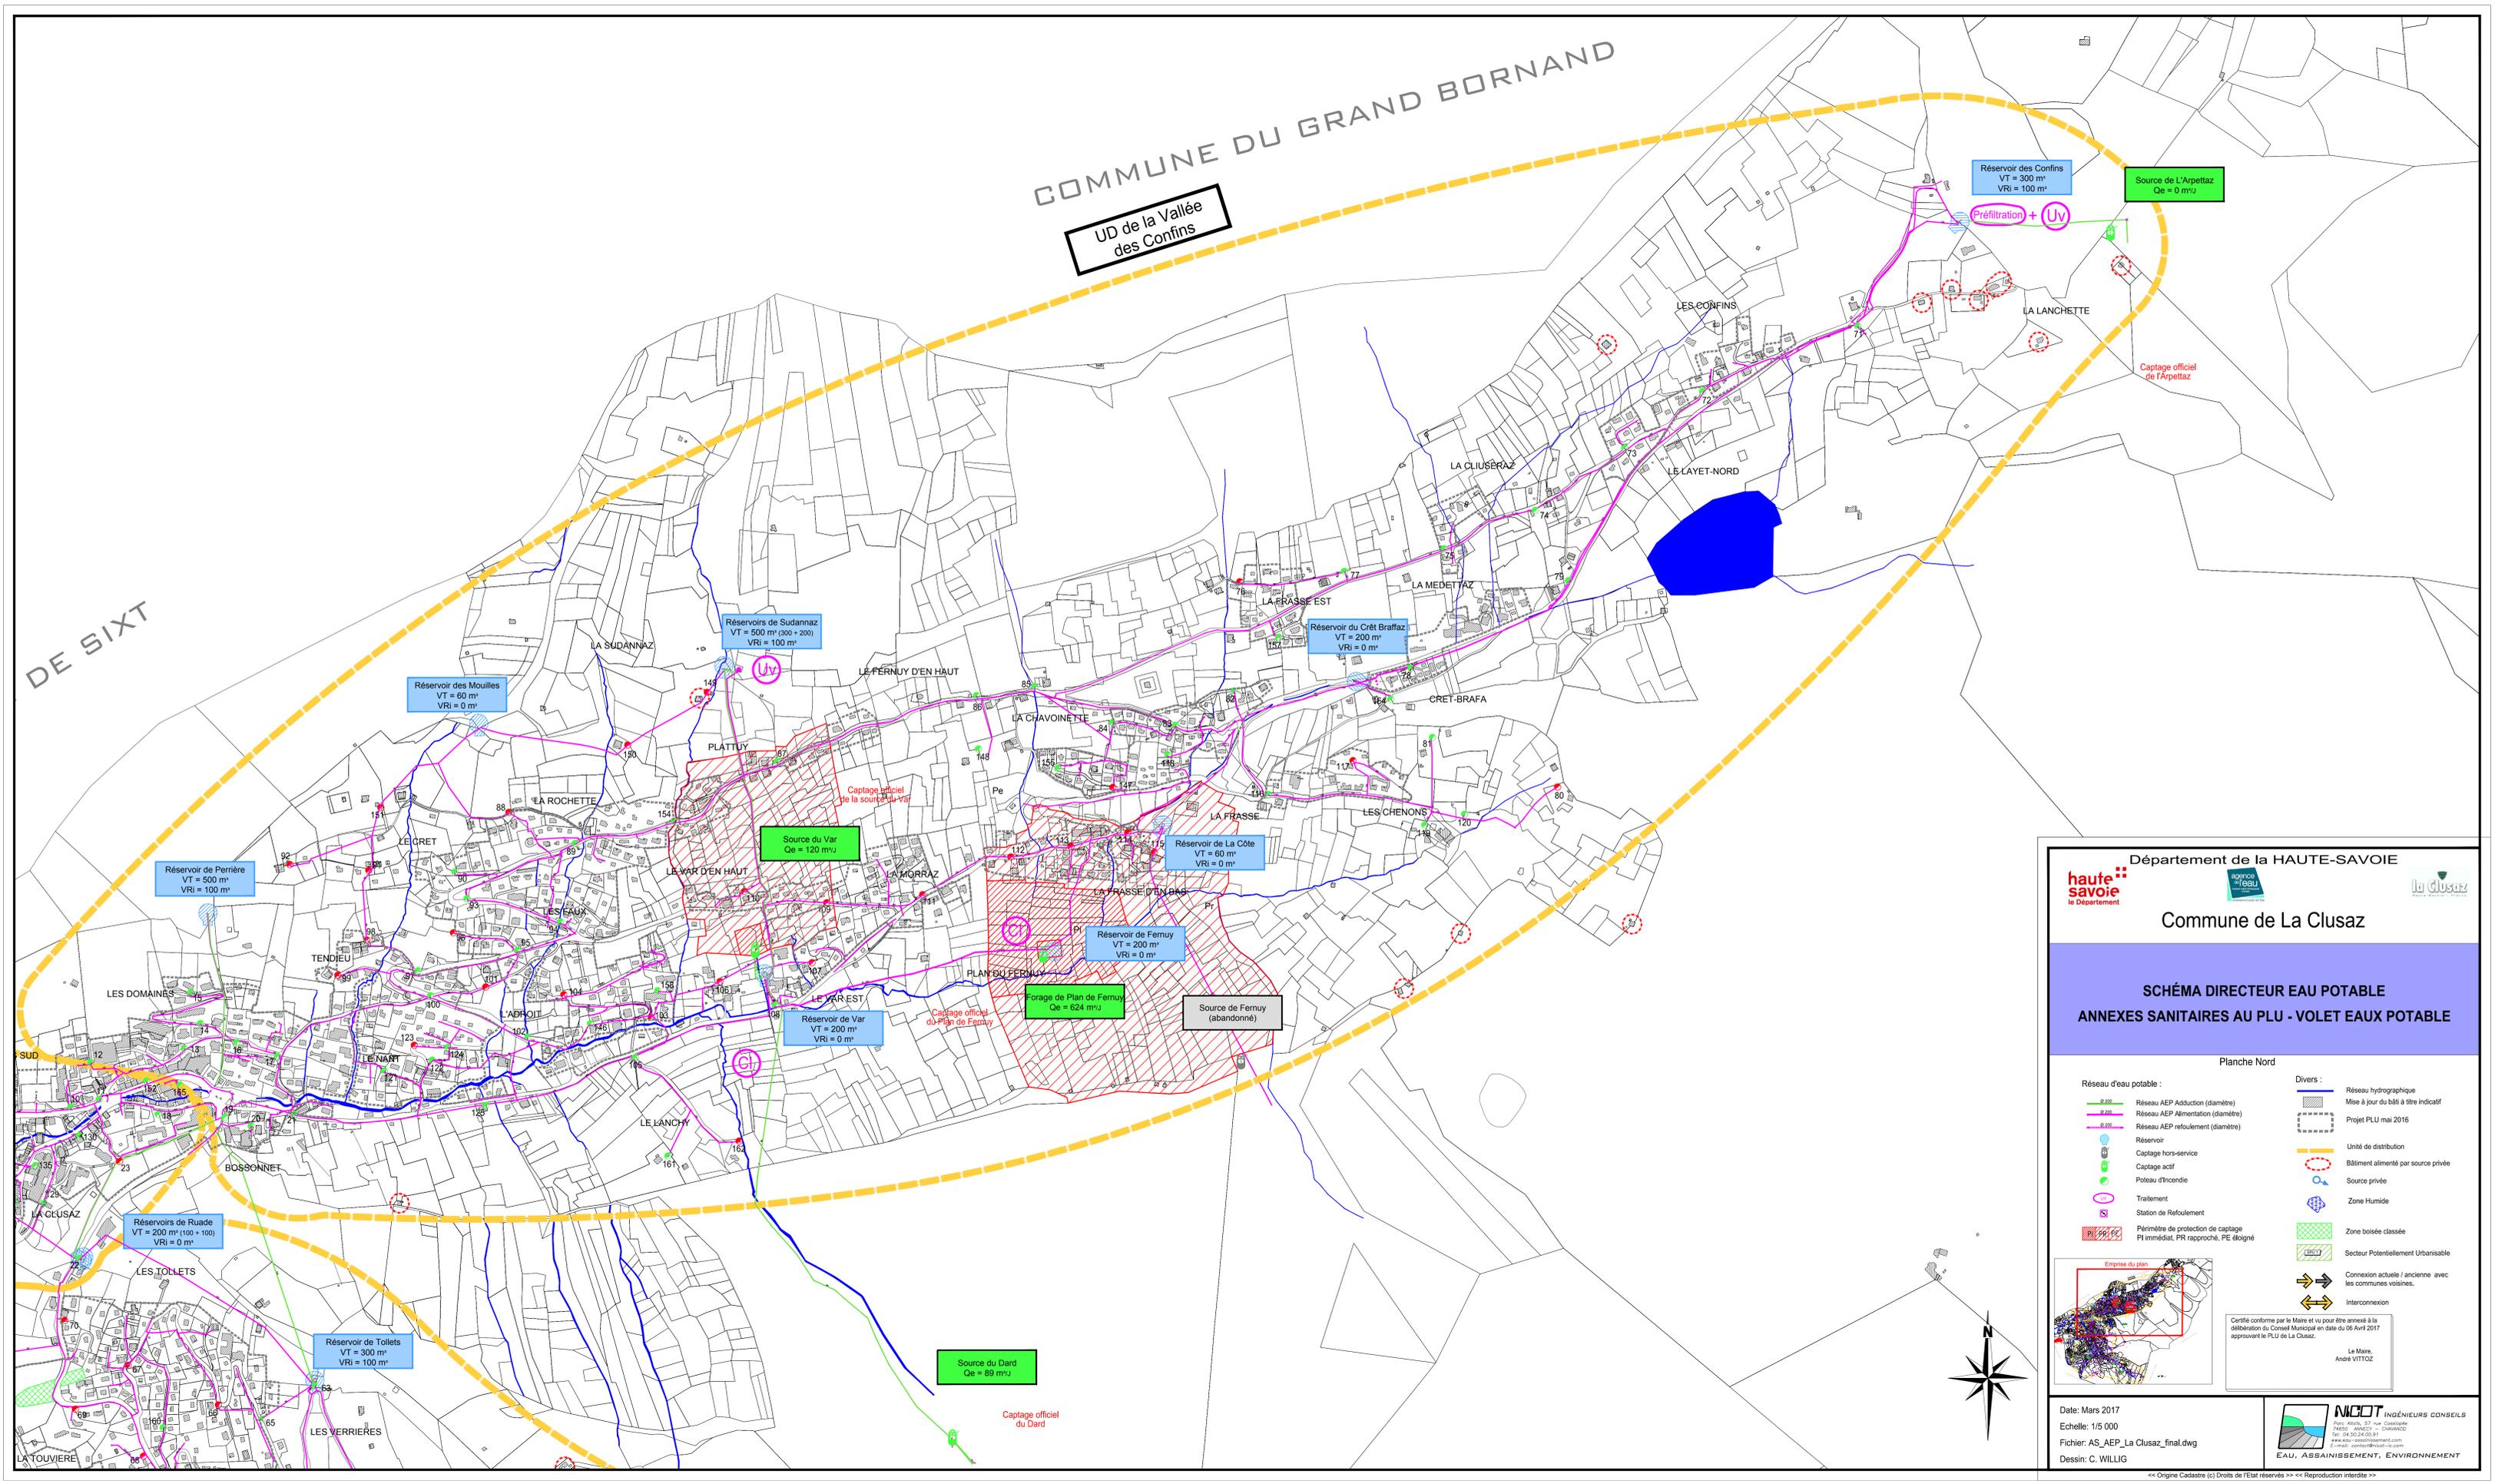

Département de la HAUTE-SAVOIE

Commune de La Clusaz

SCHÉMA DIRECTEUR EAU POTABLE ANNEXES SANITAIRES AU PLU - VOLET EAUX POTABLE

Planche Nord

<p>Réseau d'eau potable :</p> <ul style="list-style-type: none"> — 200 Réseau AEP Aduction (diamètre) — 200 Réseau AEP Alimentation (diamètre) — 300 Réseau AEP refoulement (diamètre) Réservoir Capture hors-service Capture actif Poteau d'incendie Source privée Traitement Station de Refoulement Périmètre de protection de captage PI immédiat, PR rapproché, PE éloigné 	<p>Divers :</p> <ul style="list-style-type: none"> Réseau hydrographique Mise à jour du bâti à titre indicatif Projet PLU mai 2016 Unité de distribution Bâtiment alimenté par source privée Zone Humide Zone boisée classée Secteur Potentiellement Urbanisable Connexion actuelle / ancienne avec les communes voisines. Interconnexion
---	--

Emprise du plan

Certifié conforme par le Maire et vu pour être annexé à la délibération du Conseil Municipal en date du 06 Avril 2017 approuvant le PLU de La Clusaz.

Le Maire,
André VITTOZ

Date: Mars 2017
Echelle: 1/5 000
Fichier: AS_AEP_La Clusaz_final.dwg
Dessin: C. WILLIG

NICOIT INGÉNIEURS CONSEILS
14500 ANNEY - CHAMAROD
Tél: 04.50.24.00.91
www.eau-savoie.com
E-mail: contact@nicoit.com

EAU, ASSAINISSEMENT, ENVIRONNEMENT

« Origine Cadastre (c) Droits de l'Etat réservés » « Reproduction interdite »