
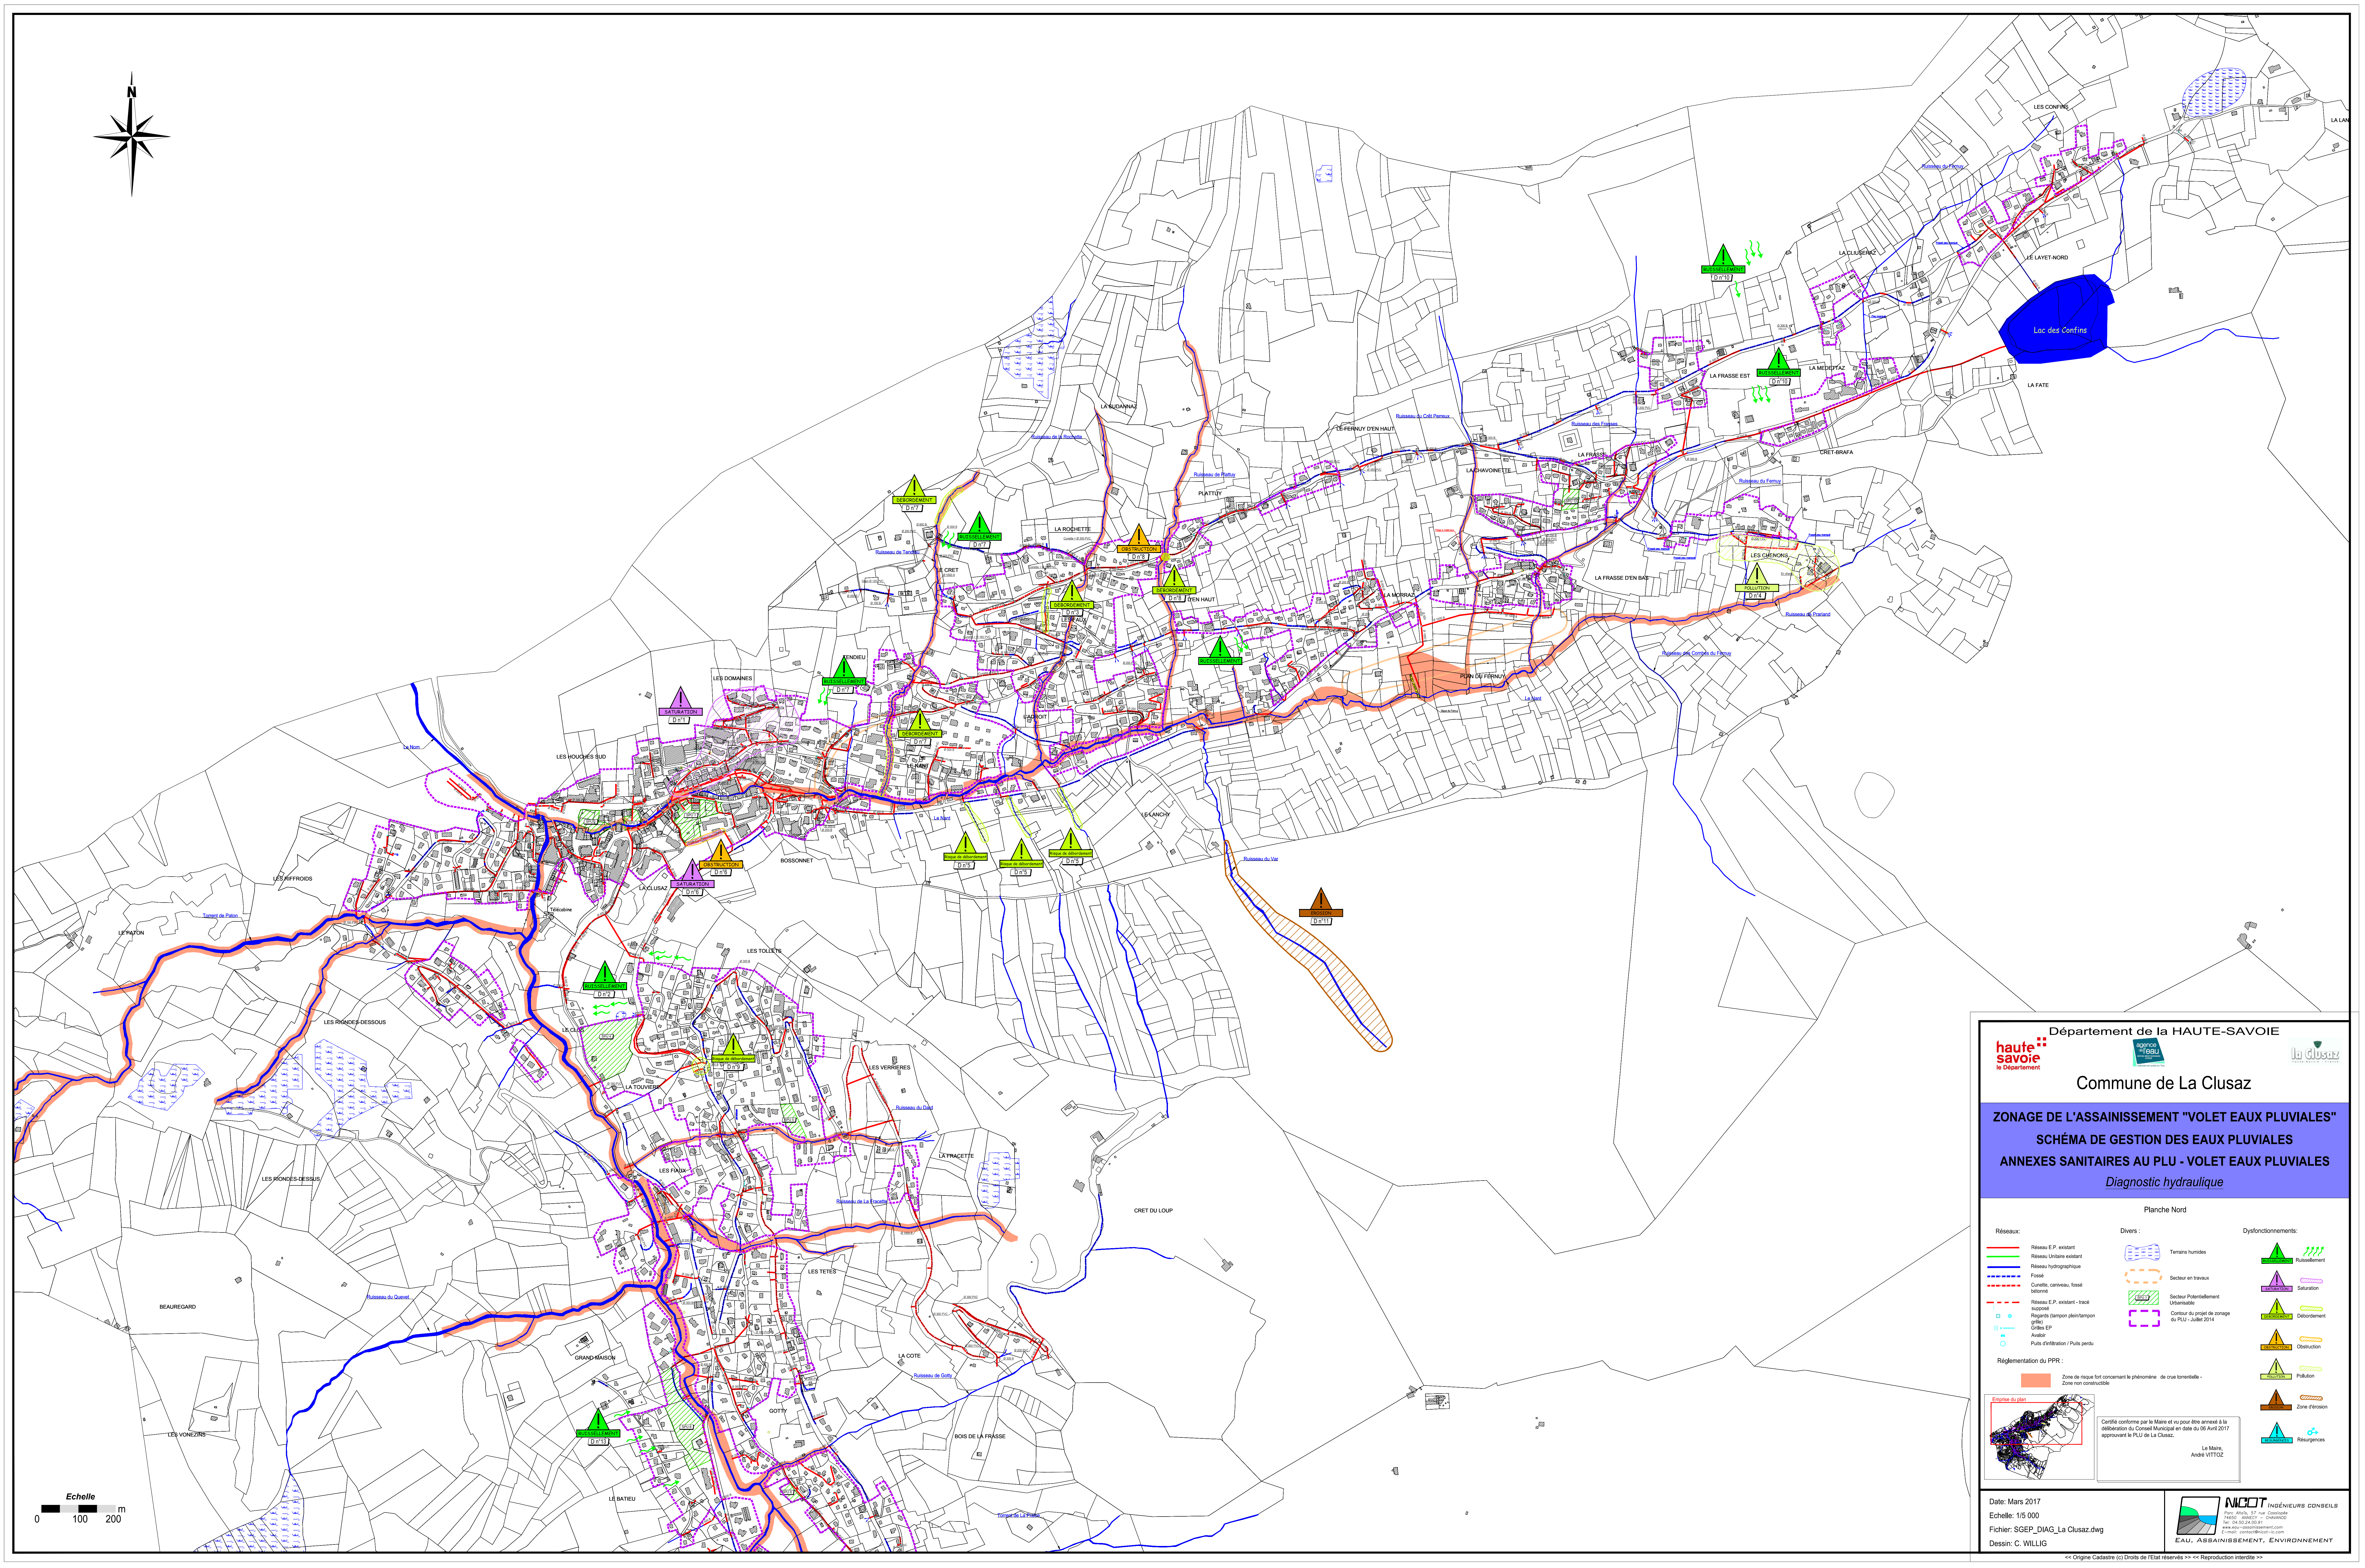


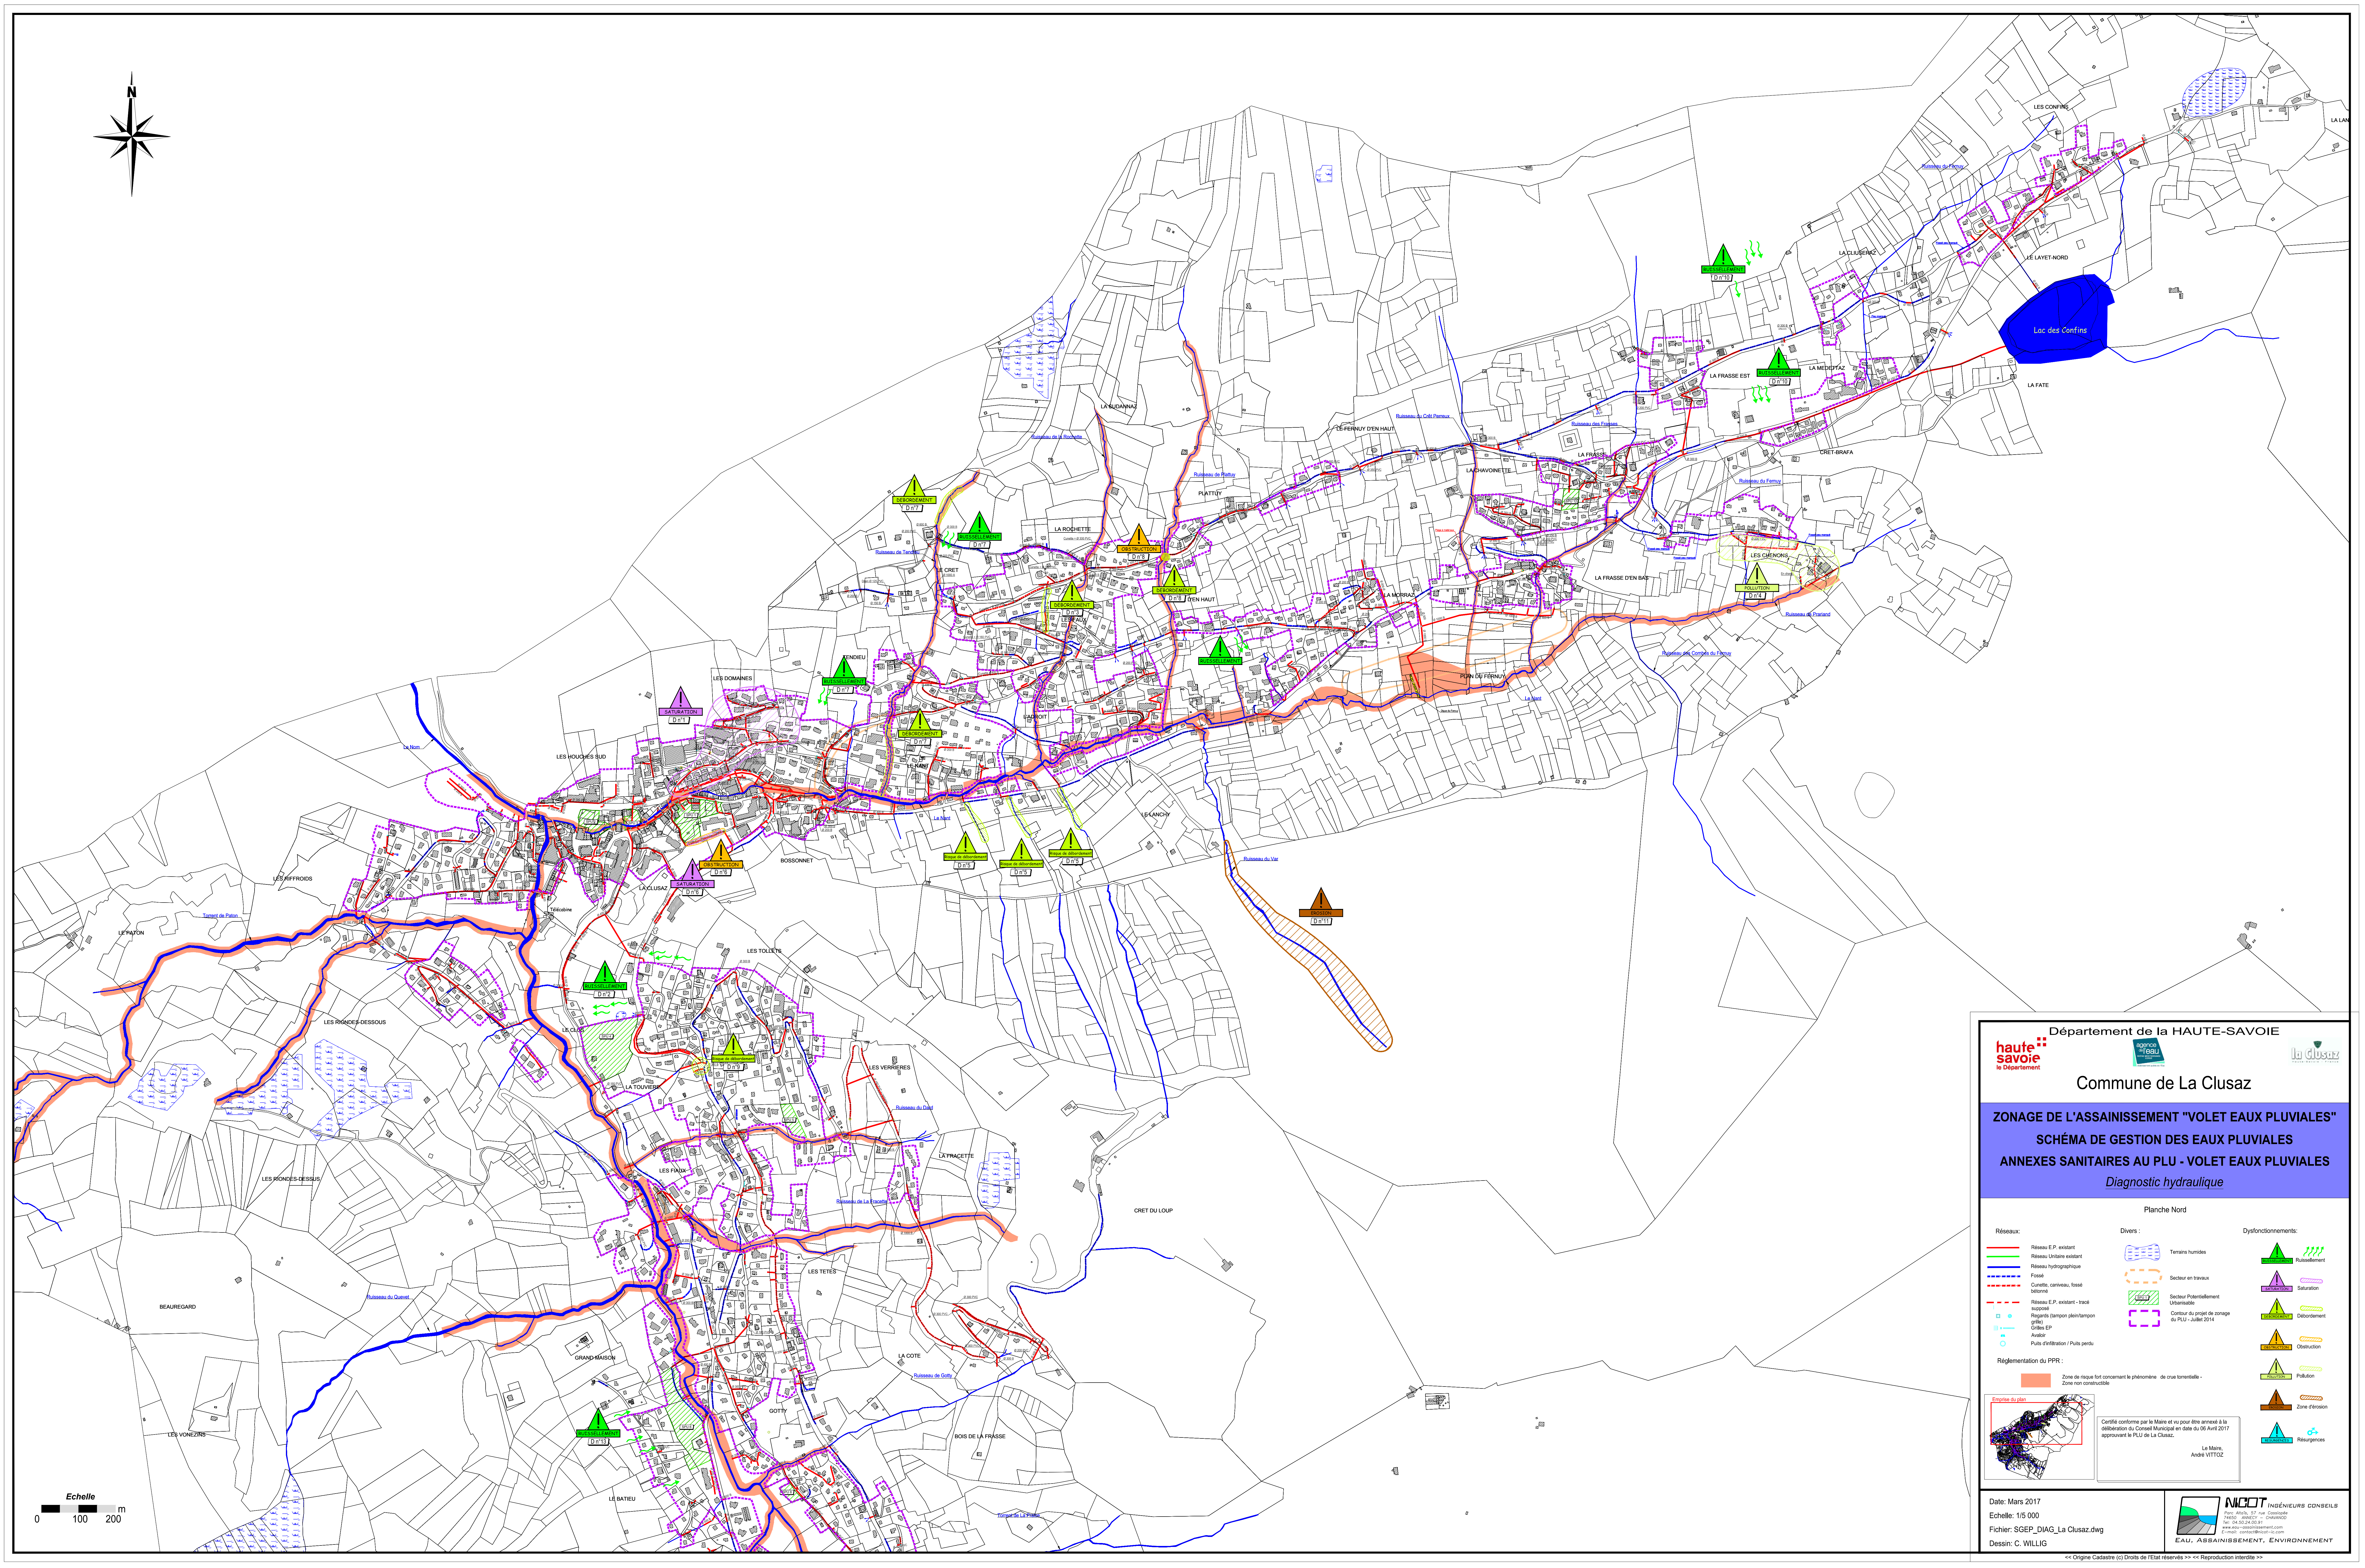

haute savoie le Département

Département de la HAUTE-SAOVIE

Commune de La Clusaz

ZONAGE DE L'ASSAINISSEMENT "VOLET EAUX PLUVIALES"
SCHEMA DE GESTION DES EAUX PLUVIALES
ANNEXES SANITAIRES AU PLU - VOLET EAUX PLUVIALES
Diagnostic hydraulique

Planche Nord

Réseaux:

- Réseau E.P. existant
- Réseau Unitaire existant
- Réseau hydrographique
- Forêt
- Canaux, caniveau, fossé, talonnet
- Réseau E.P. existant - trace supposée
- Regards (jampeur, plantation, grille)
- Grilles EP
- Anafor
- Puits d'infiltration / Puits perdus

Réglementation du PPR :

- Zone de risque fort concernant le phénomène de crue torrentielle
- Zone non constructible

Divers :

- Terrains humides
- Secteur en travaux
- Secteur Potentiellement Urbanisable
- Contour du projet de zonage au PLU - Juin 2014

Dysfonctionnements:

- Ruissellement
- Saturation
- Débordement
- Obstruction
- Pollution
- Zone d'écluse
- Réaigüences

Impasse du plan

Certifié conforme par le Maire et vu pour être annexé à la délibération du Conseil Municipal en date du 06 Avril 2017 approuvant le PLU de La Clusaz.

La Mairie, André VITTOZ

Date: Mars 2017
 Echelle: 1/5 000
 Fichier: SGEF_DIAG_La Clusaz.dwg
 Dessin: C. WILLIG

NICOT INGENIEURS CONSEILS
 24400 - ANNOIS - FRANCE
 Tél. 04.50.24.00.01
 Fax 04.50.24.00.02
 nicot@nicot-engineering.com
 www.nicot-engineering.com

EAU, ASSAINISSEMENT, ENVIRONNEMENT

<< Origine Cadastre (c) Droits de l'Etat réservés >> << Reproduction interdite >>