

ZONAGE DE L'ASSAINISSEMENT "VOLET EAUX PLUVIALES"
SCHÉMA DE GESTION DES EAUX PLUVIALES
ANNEXES SANITAIRES AU PLU - VOLET EAUX PLUVIALES
Diagnostic hydraulique

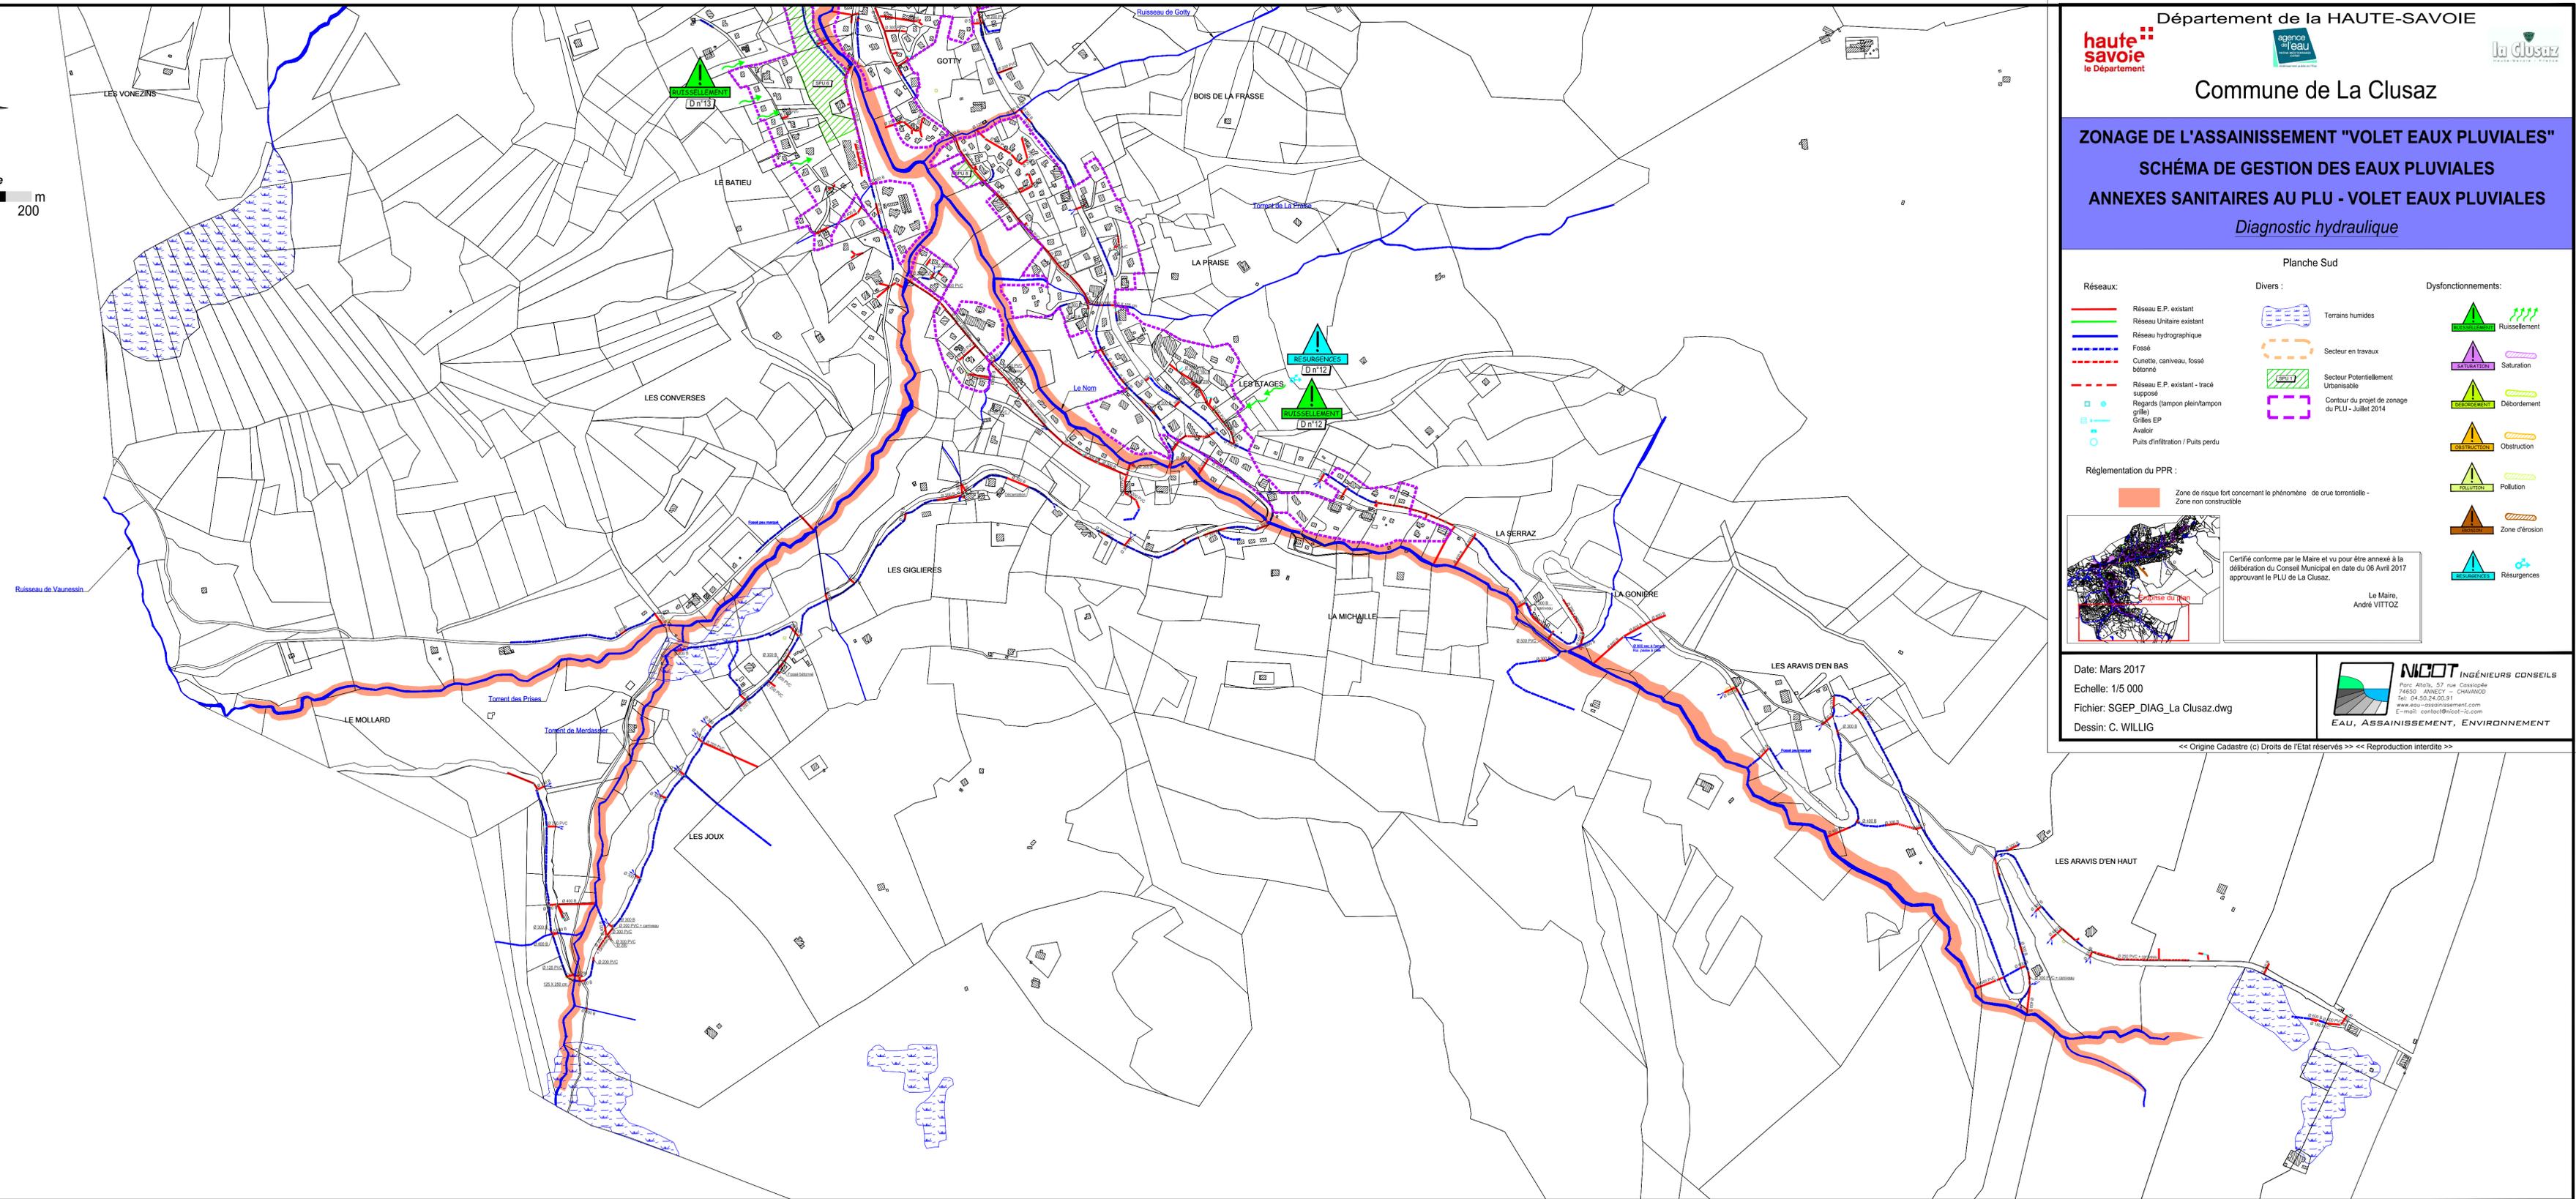
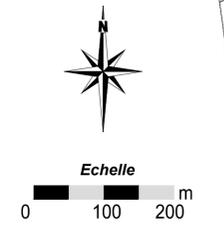



Planche Sud

<p>Réseaux:</p> <ul style="list-style-type: none"> — Réseau E.P. existant — Réseau Unitaire existant — Réseau hydrographique - - - Fossé - - - Cunette, caniveau, fossé bétonné - - - Réseau E.P. existant - tracé supposé □ Regards (tampon plein/tampon grille) □ Grilles EP ○ Avaloir ○ Puits d'infiltration / Puits perdu <p>Réglementation du PPR :</p> <ul style="list-style-type: none"> Zone de risque fort concernant le phénomène de crue torrentielle - Zone non constructible 	<p>Divers :</p> <ul style="list-style-type: none"> Terrains humides Secteur en travaux Secteur Potentiellement Urbanisable Contour du projet de zonage du PLU - Juillet 2014 	<p>Dysfonctionnements:</p> <ul style="list-style-type: none"> ▲ Ruissellement ▲ Saturation ▲ Débordement ▲ Obstruction ▲ Pollution ▲ Zone d'érosion ▲ Résurgences
---	--	--

Certifié conforme par le Maire et vu pour être annexé à la délibération du Conseil Municipal en date du 06 Avril 2017 approuvant le PLU de La Clusaz.

Le Maire,
André VITTOZ

Date: Mars 2017
Echelle: 1/5 000
Fichier: SGEPI_DIAG_La Clusaz.dwg
Dessin: C. WILLIG

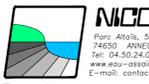
NICOT INGÉNIEURS CONSEILS
 Parc Aravis, 57 rue Cassinole
 74650 ANNEY - CHAVANOD
 Tél: 04.50.24.00.91
 www.eau-assainissement.com
 E-mail: contact@nicot-ic.com

EAU, ASSAINISSEMENT, ENVIRONNEMENT

<< Origine Cadastre (c) Droits de l'Etat réservés >> << Reproduction interdite >>